

Förskolan Fröet presenterar en ny byggnad

2011-03-09



Förskolan Fröet
3d-skiss
vy från sydväst
2010-03-23
Arkitekt Daniel Ängmo

Hej!

Daghemmet Fröet är en Waldorfförskola som funnits i Järna i ca: 30 år. Vi har hyrt lokaler runt om kring i byn under dessa år. Just nu hyr vi tre lokaler av Telgebo-städer på Löwens väg 20 och Logsjövägen 17 i Järna.

Vi har länge velat flytta till ett större hus med trädgård eller bygga något eget. Bara på några år har vi vuxit från en till tre avdelningar. En av dessa är småbarnsavdelning. Vi är mycke eftertraktade och har en lång kö. Eftersom vi är mitt i Järna samhälle är det lätt att ta sig till oss med tåg, bil, cykel och till fots.

För ett år sedan lyckades vi köpa en tomt till vår efterlängtnade förskolebyggnad. Vi lät under vintern 2009/2010 en arkitekt rita fram en fin förskola. Vi kommer utöka barnantalet från 37 barn till 45 barn i två småbarnsgrupper och i två syskongrupper i den nya förskoleverksamheten.

Tomten ligger nedanför Norrtuna, nära skogs- och strövområden i Logsjöområdet vilket kommer bli en underbar miljö för barnen att vistas i. Med förskolans placering kommer vi skapa mervärde

för, inte bara Norrtuna utan också för de Järnabor som startar sina promenader där till naturområdet. Förskolan kommer också ge ett tryggare och mer användbart stråk mellan Norrtuna och Järnas centrum där hundratals människor går varje dag.

Vi hoppas och tror att förskolan kommer ge en kulturell och positiv impuls till området som i längden kommer bidra till en samhällsekonomisk positiv effekt. Närheten till Norrtuna kommer underlätta för många ensamstående föräldrar då många från Norrtuna har sina barn i Fröets Förskola.


Det kommer fortfarande vara nära till buss och tåg. Vill vi ta emot barn oavsett fysiskt eller psykiskt handikapp och verka för en kulturell mångfald.

För mer information kontakta


Vally Erlingsdotter
Järna den 2011-04-09




Kontaktperson
Vally Erlingsdotter
Förskolechef, Förskolan Fröet
Löwensväg 20, 153 36 Järna
tel. 070-6909776

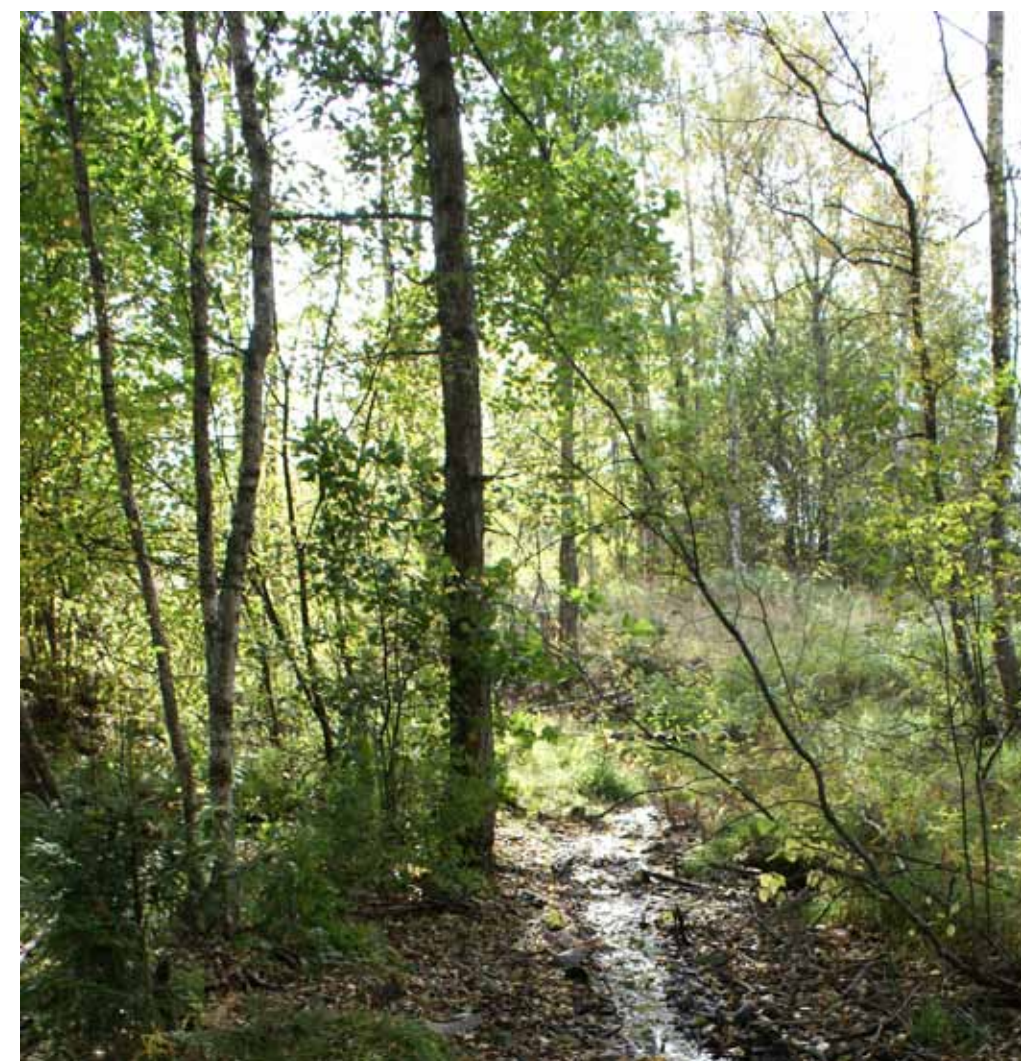

bilder på tomten vid Norrtuna och stigar in till Logsjöområdet

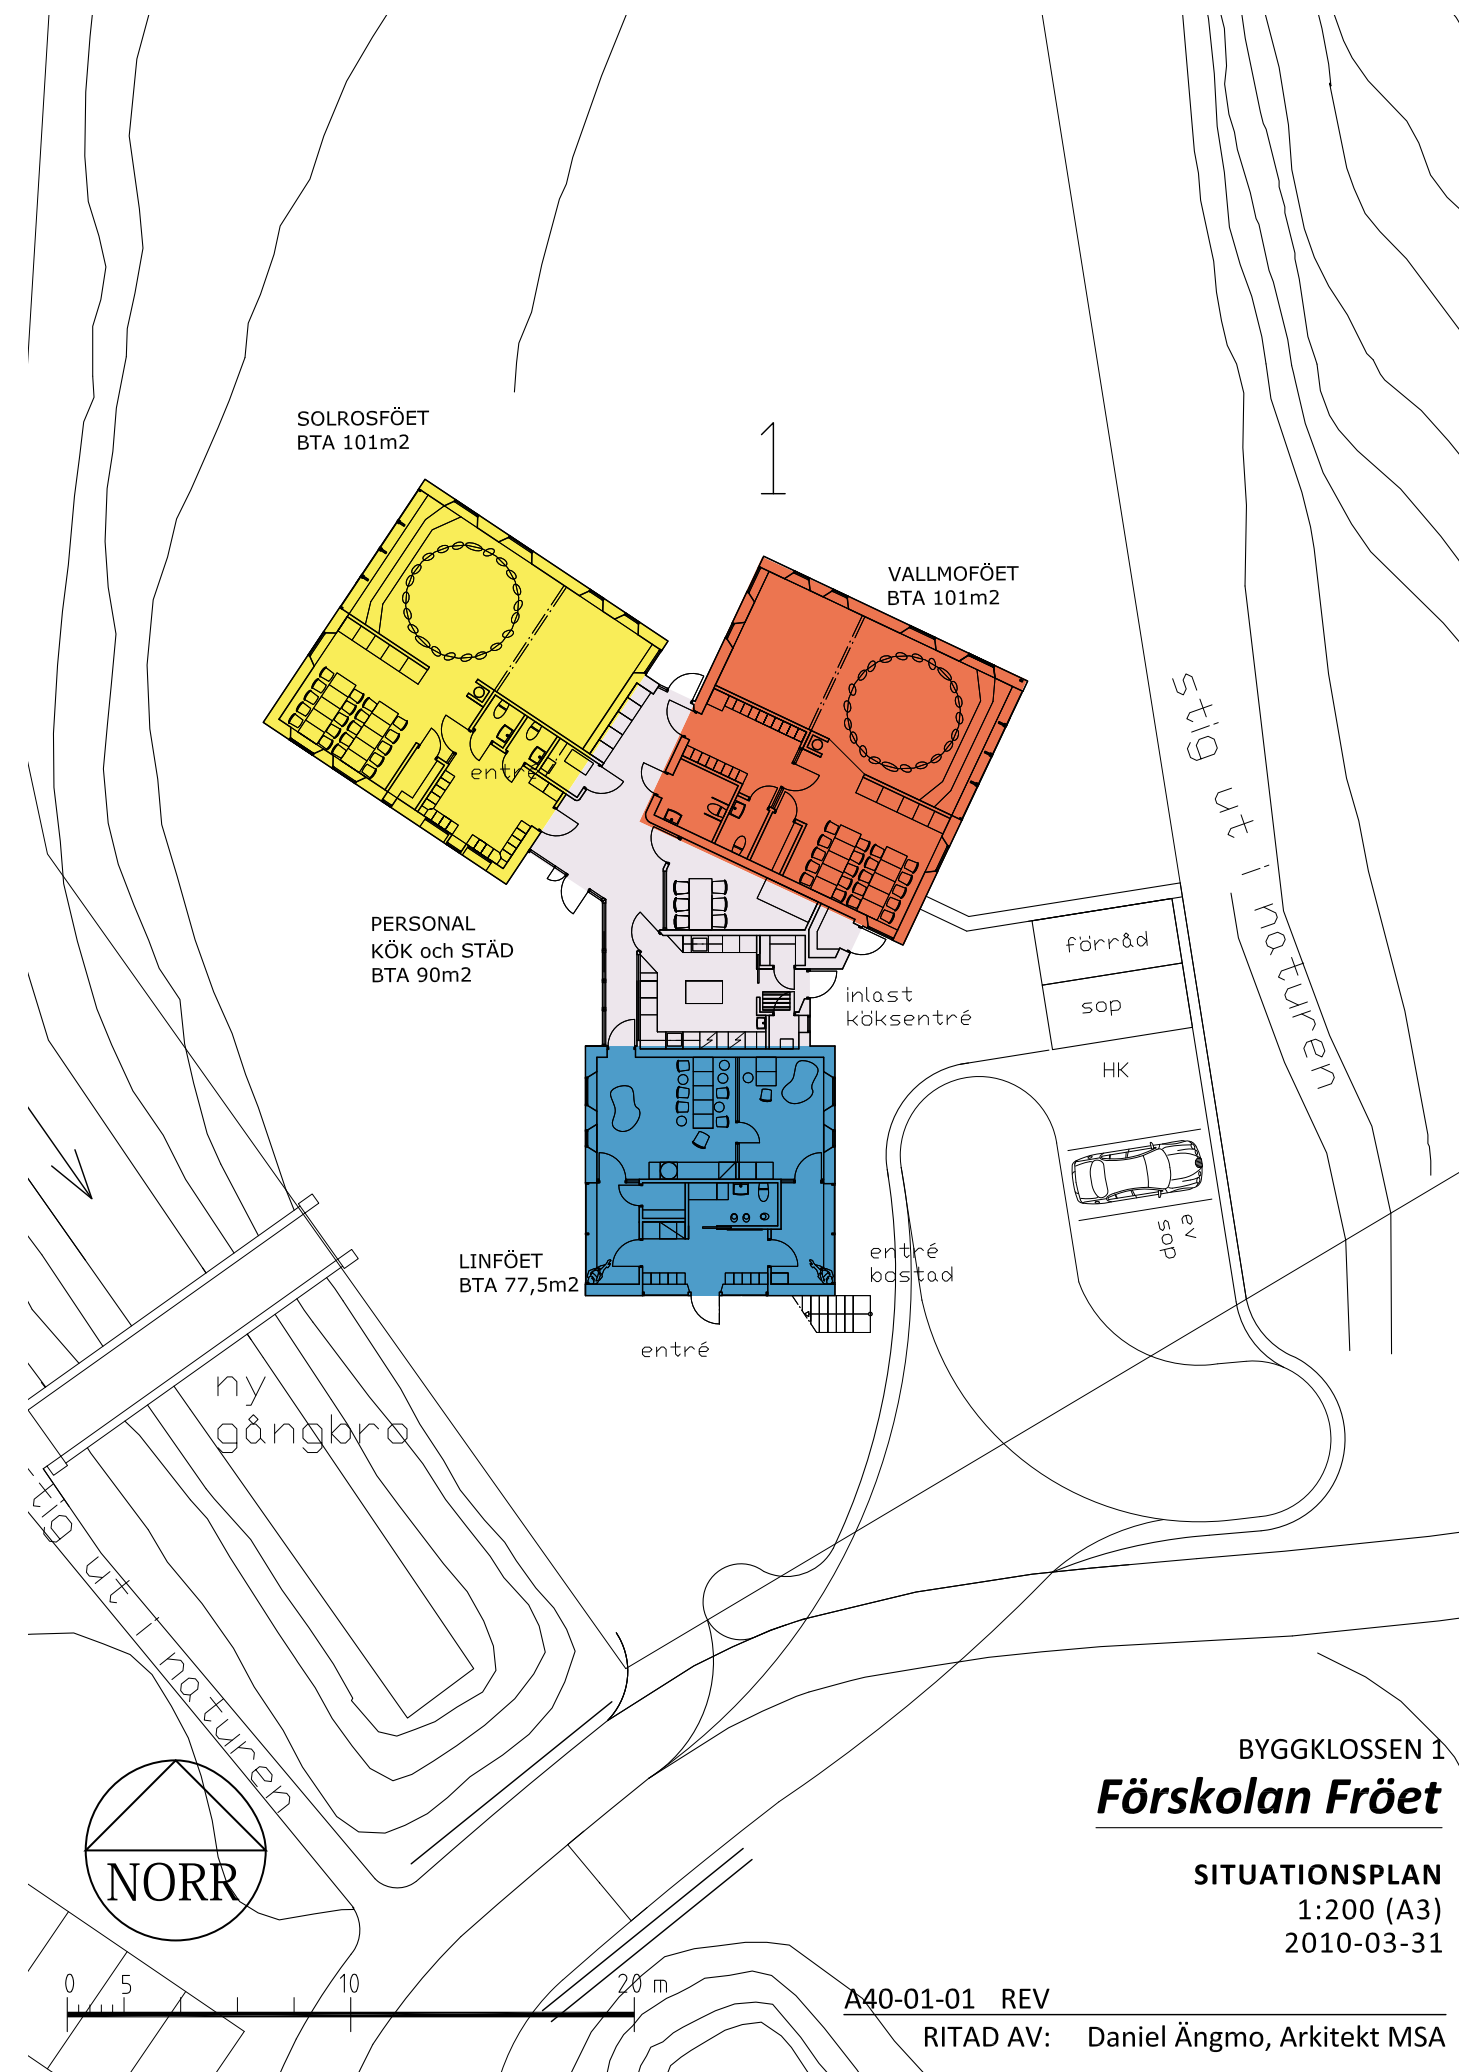

Avdelning
VALLMOFRÖET
18 barn
3-6 år
100 kvm

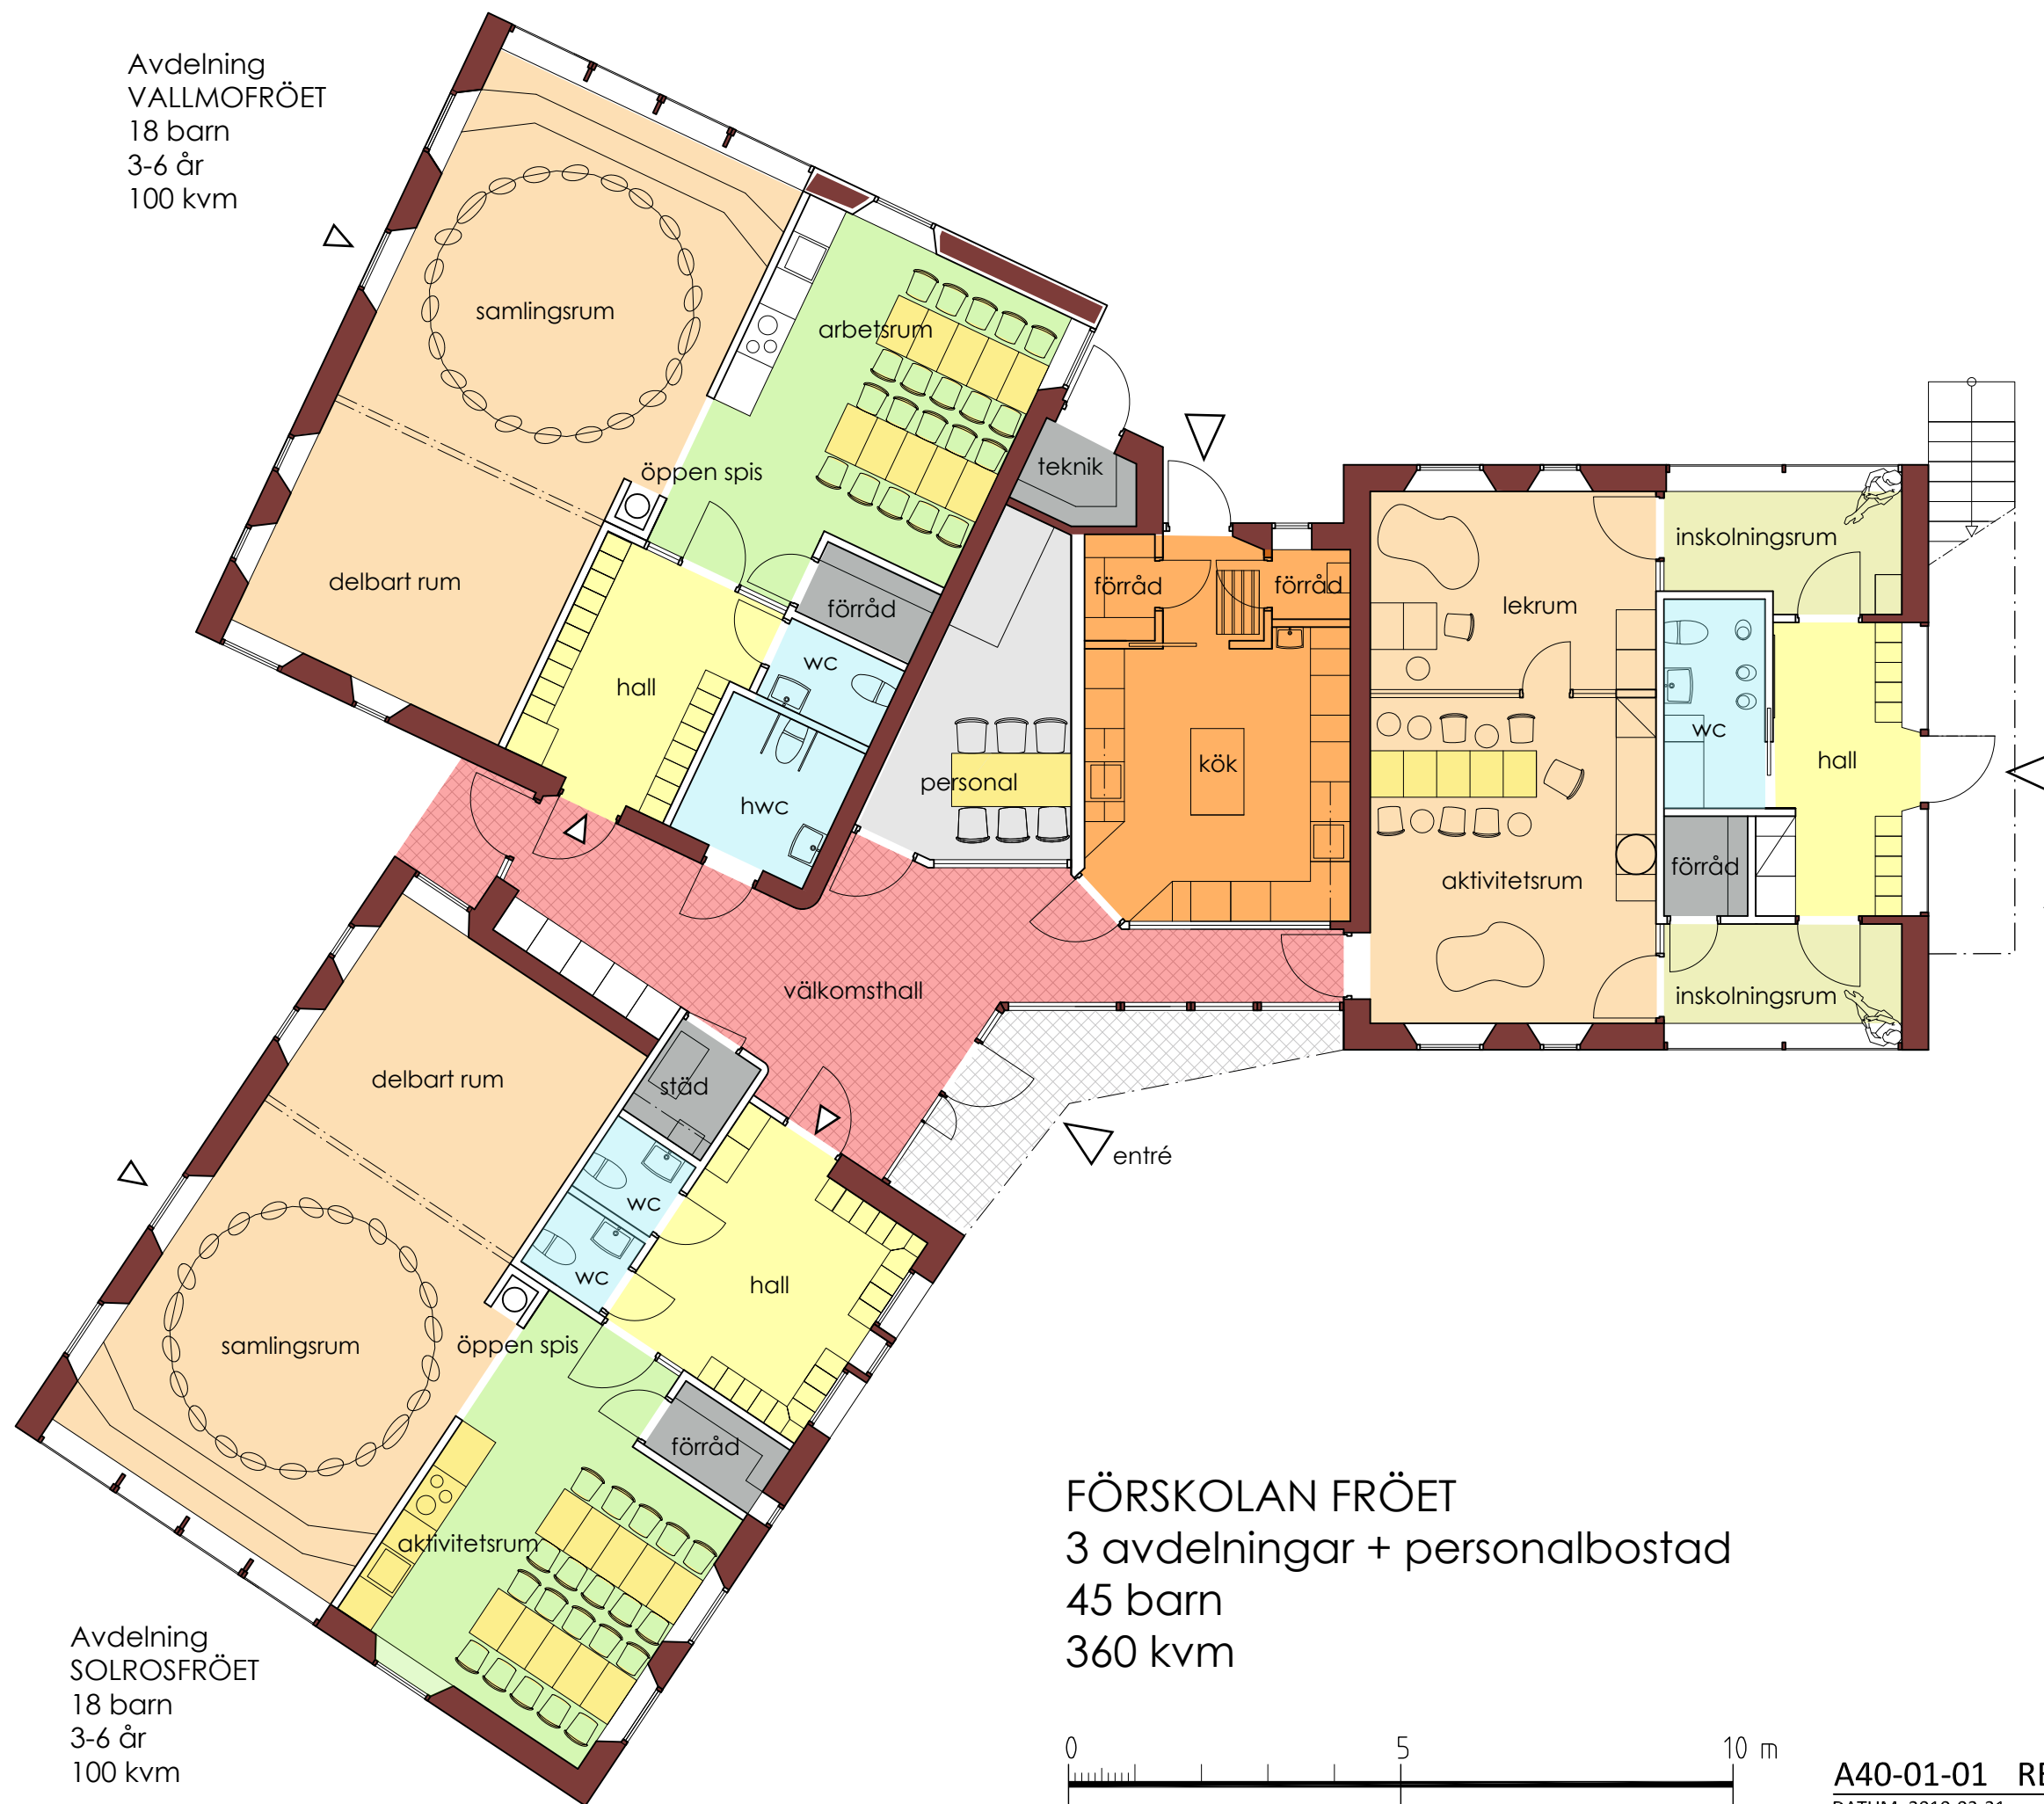

Avdelning
LINRÖET
10 barn på 2 avd.
1-3 år
77 kvm




FÖRSKOLAN FRÖET
3 avdelningar + personalbostad
45 barn
360 kvm




BYGGKLOSSEN 1
Förskolan Fröet
ENTRÉPLAN
1:100 (A3)


A40-01-01 REV
DATUM: 2010-03-31

Daniel Ängmo Arkitekt MSA
Arken SE Arkitekter AB

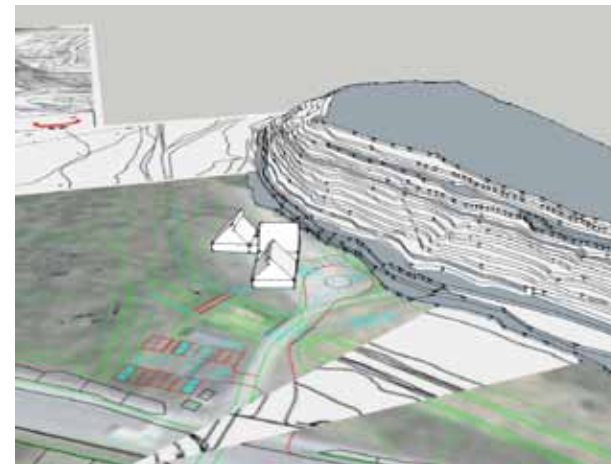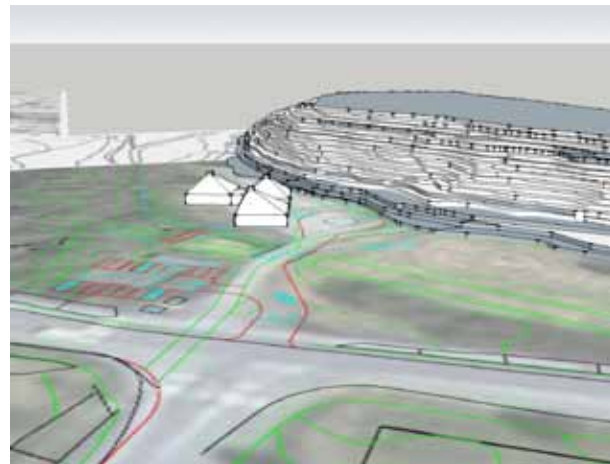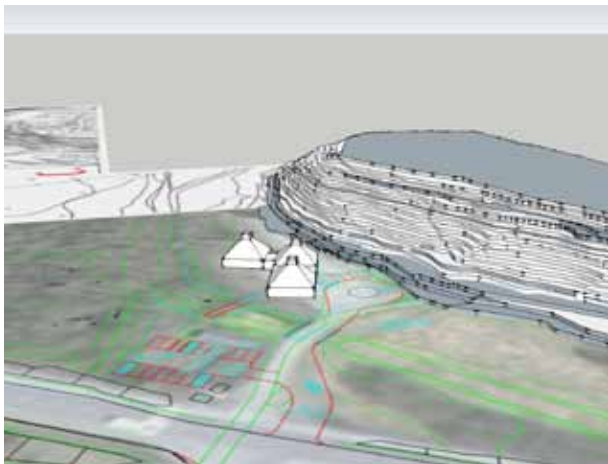


Tidig modellering av husvolymer

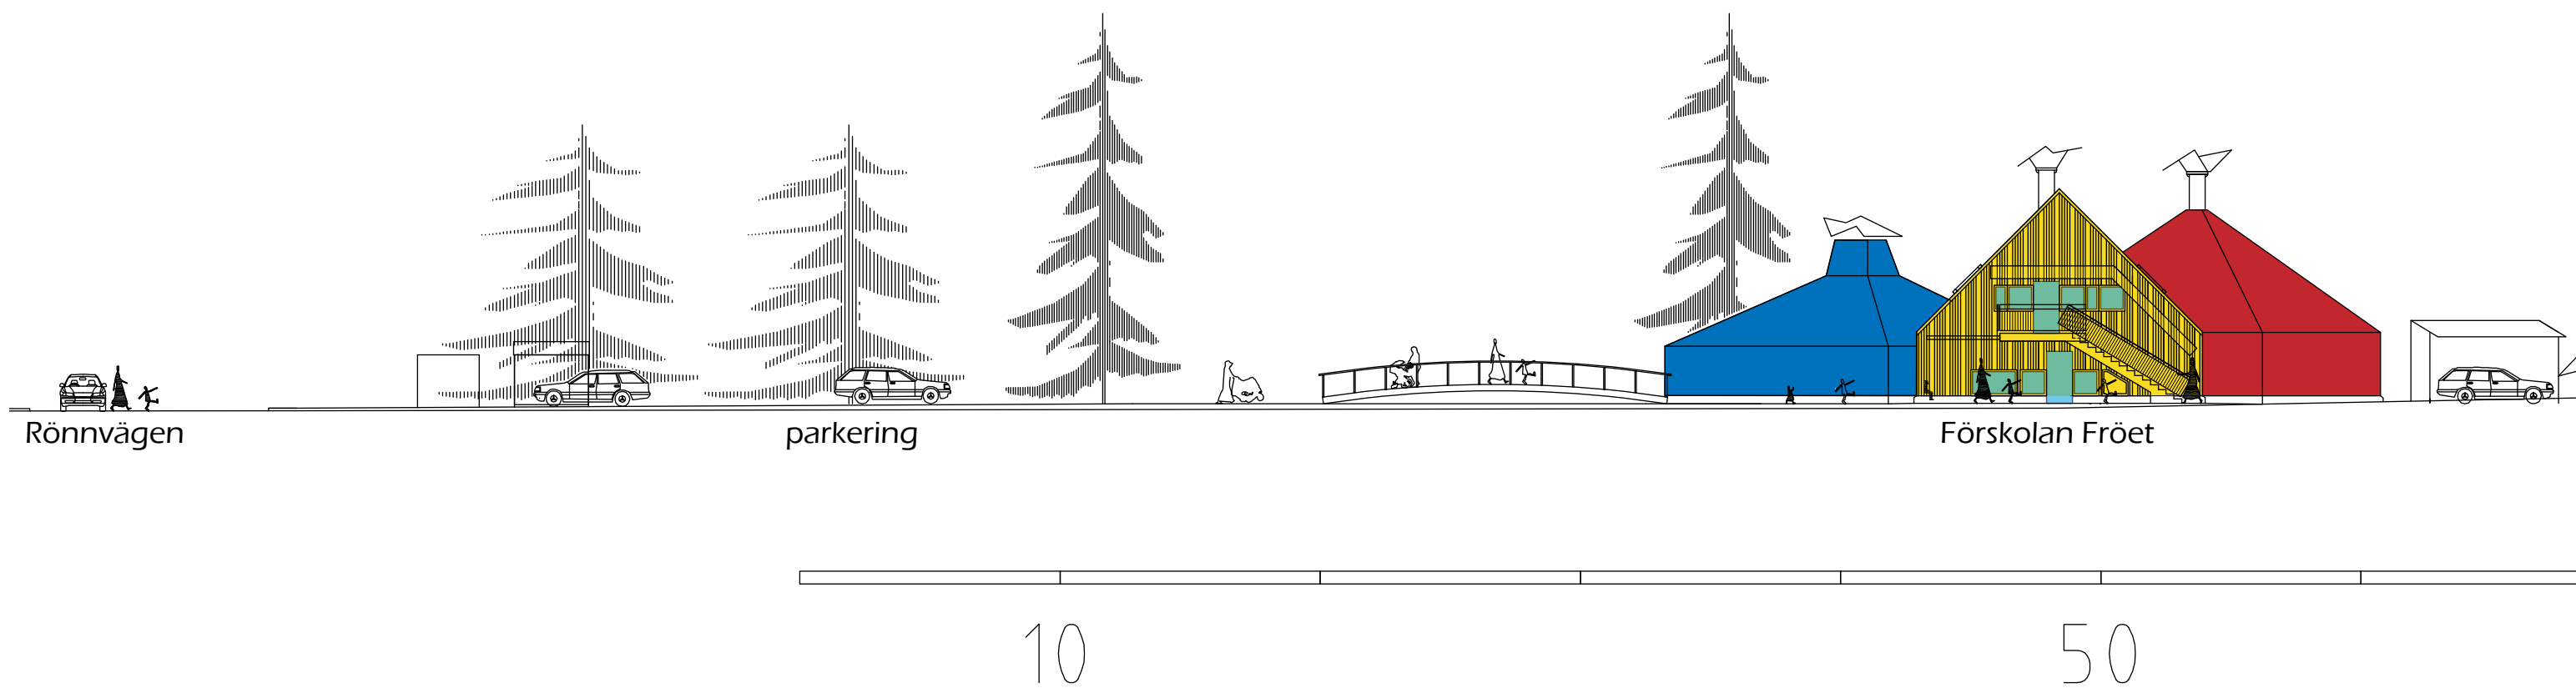

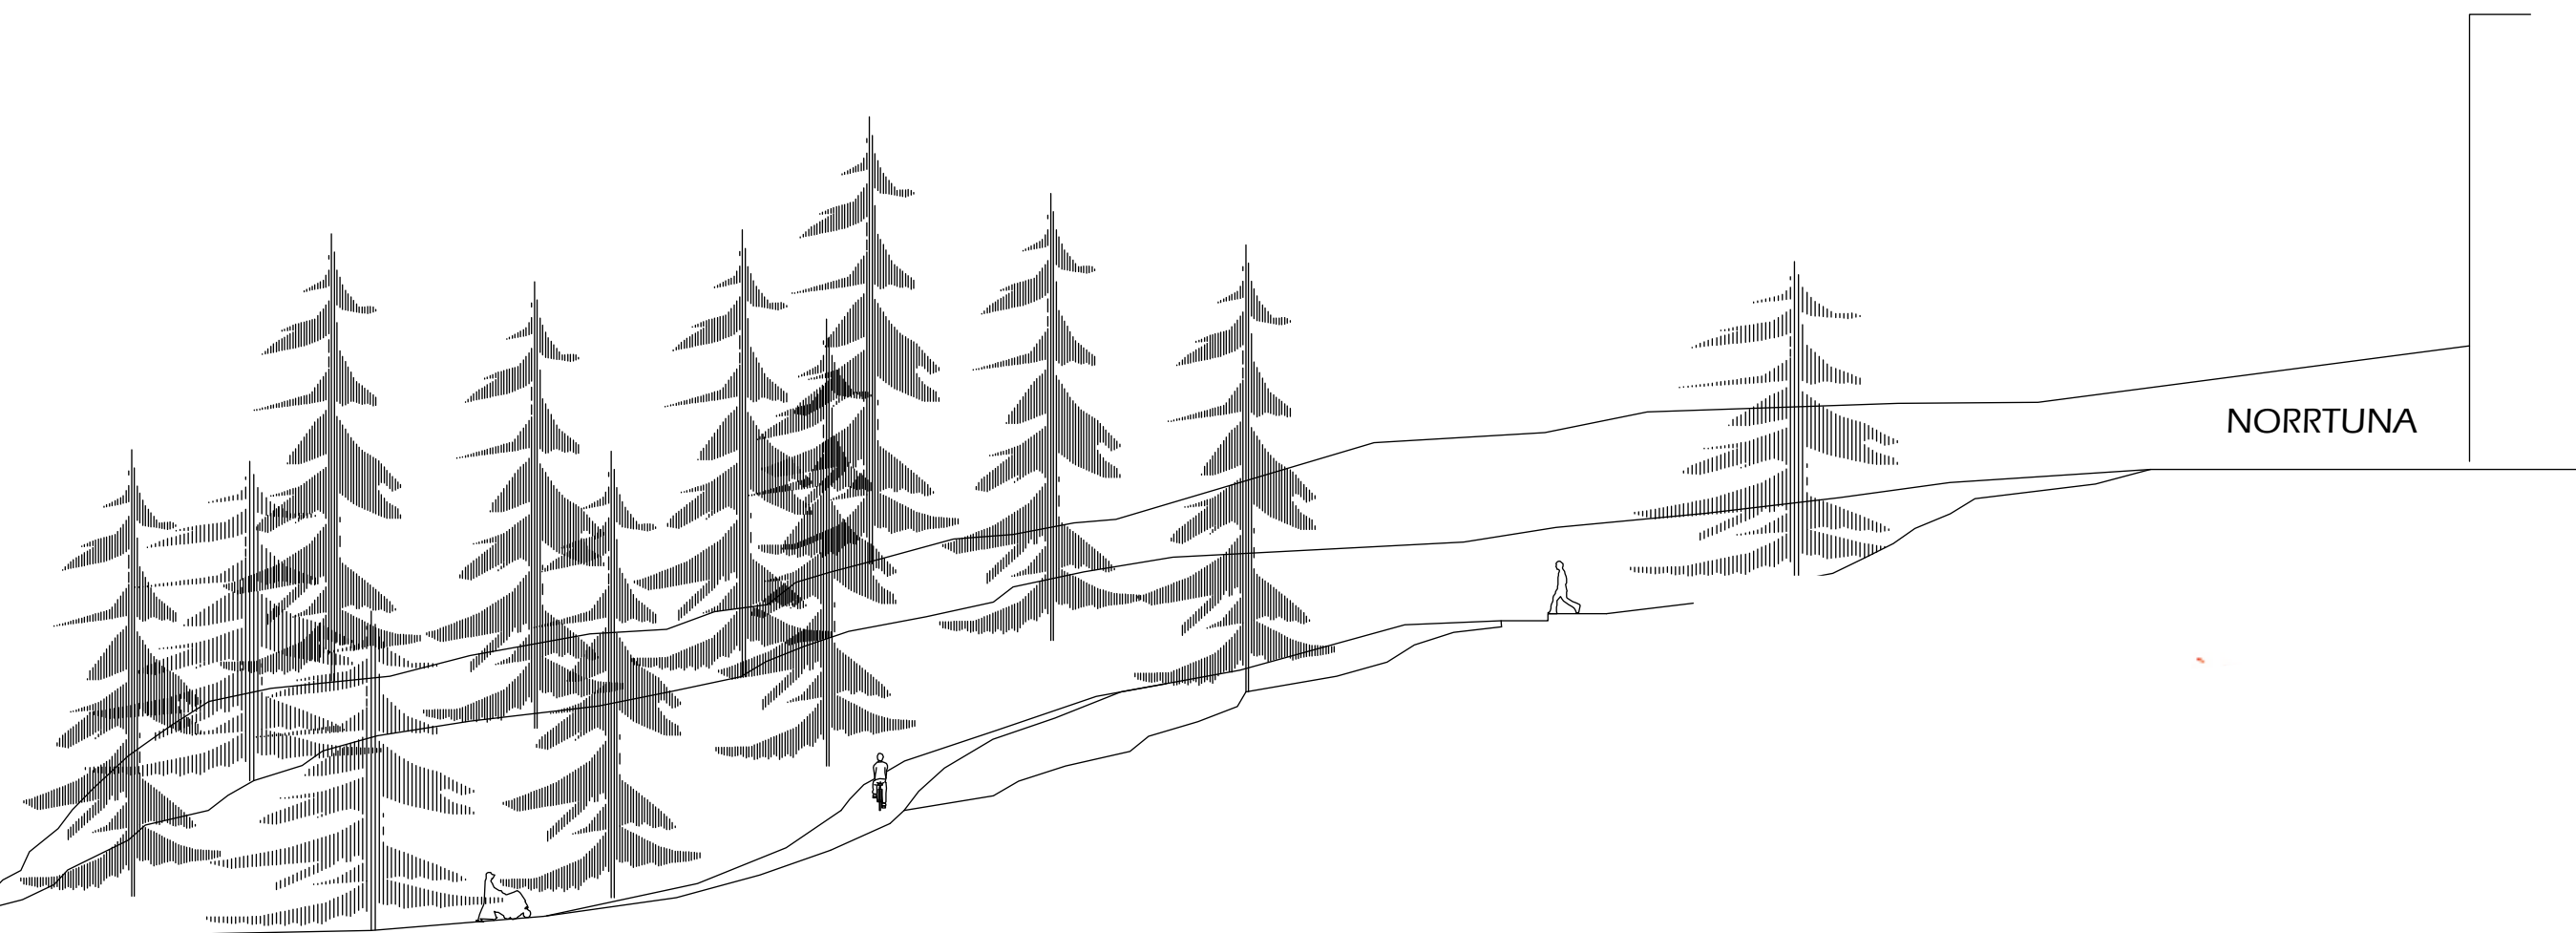

NORRTUNA

 



100 m




Förskolan Fröet
vy från norr, skiss
2010-03-23
Arkitekt Daniel Ängmo




Förskolan Fröet
vy från öster, skiss
2010-03-23
Arkitekt Daniel Ängmo

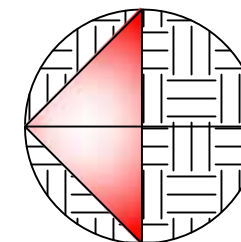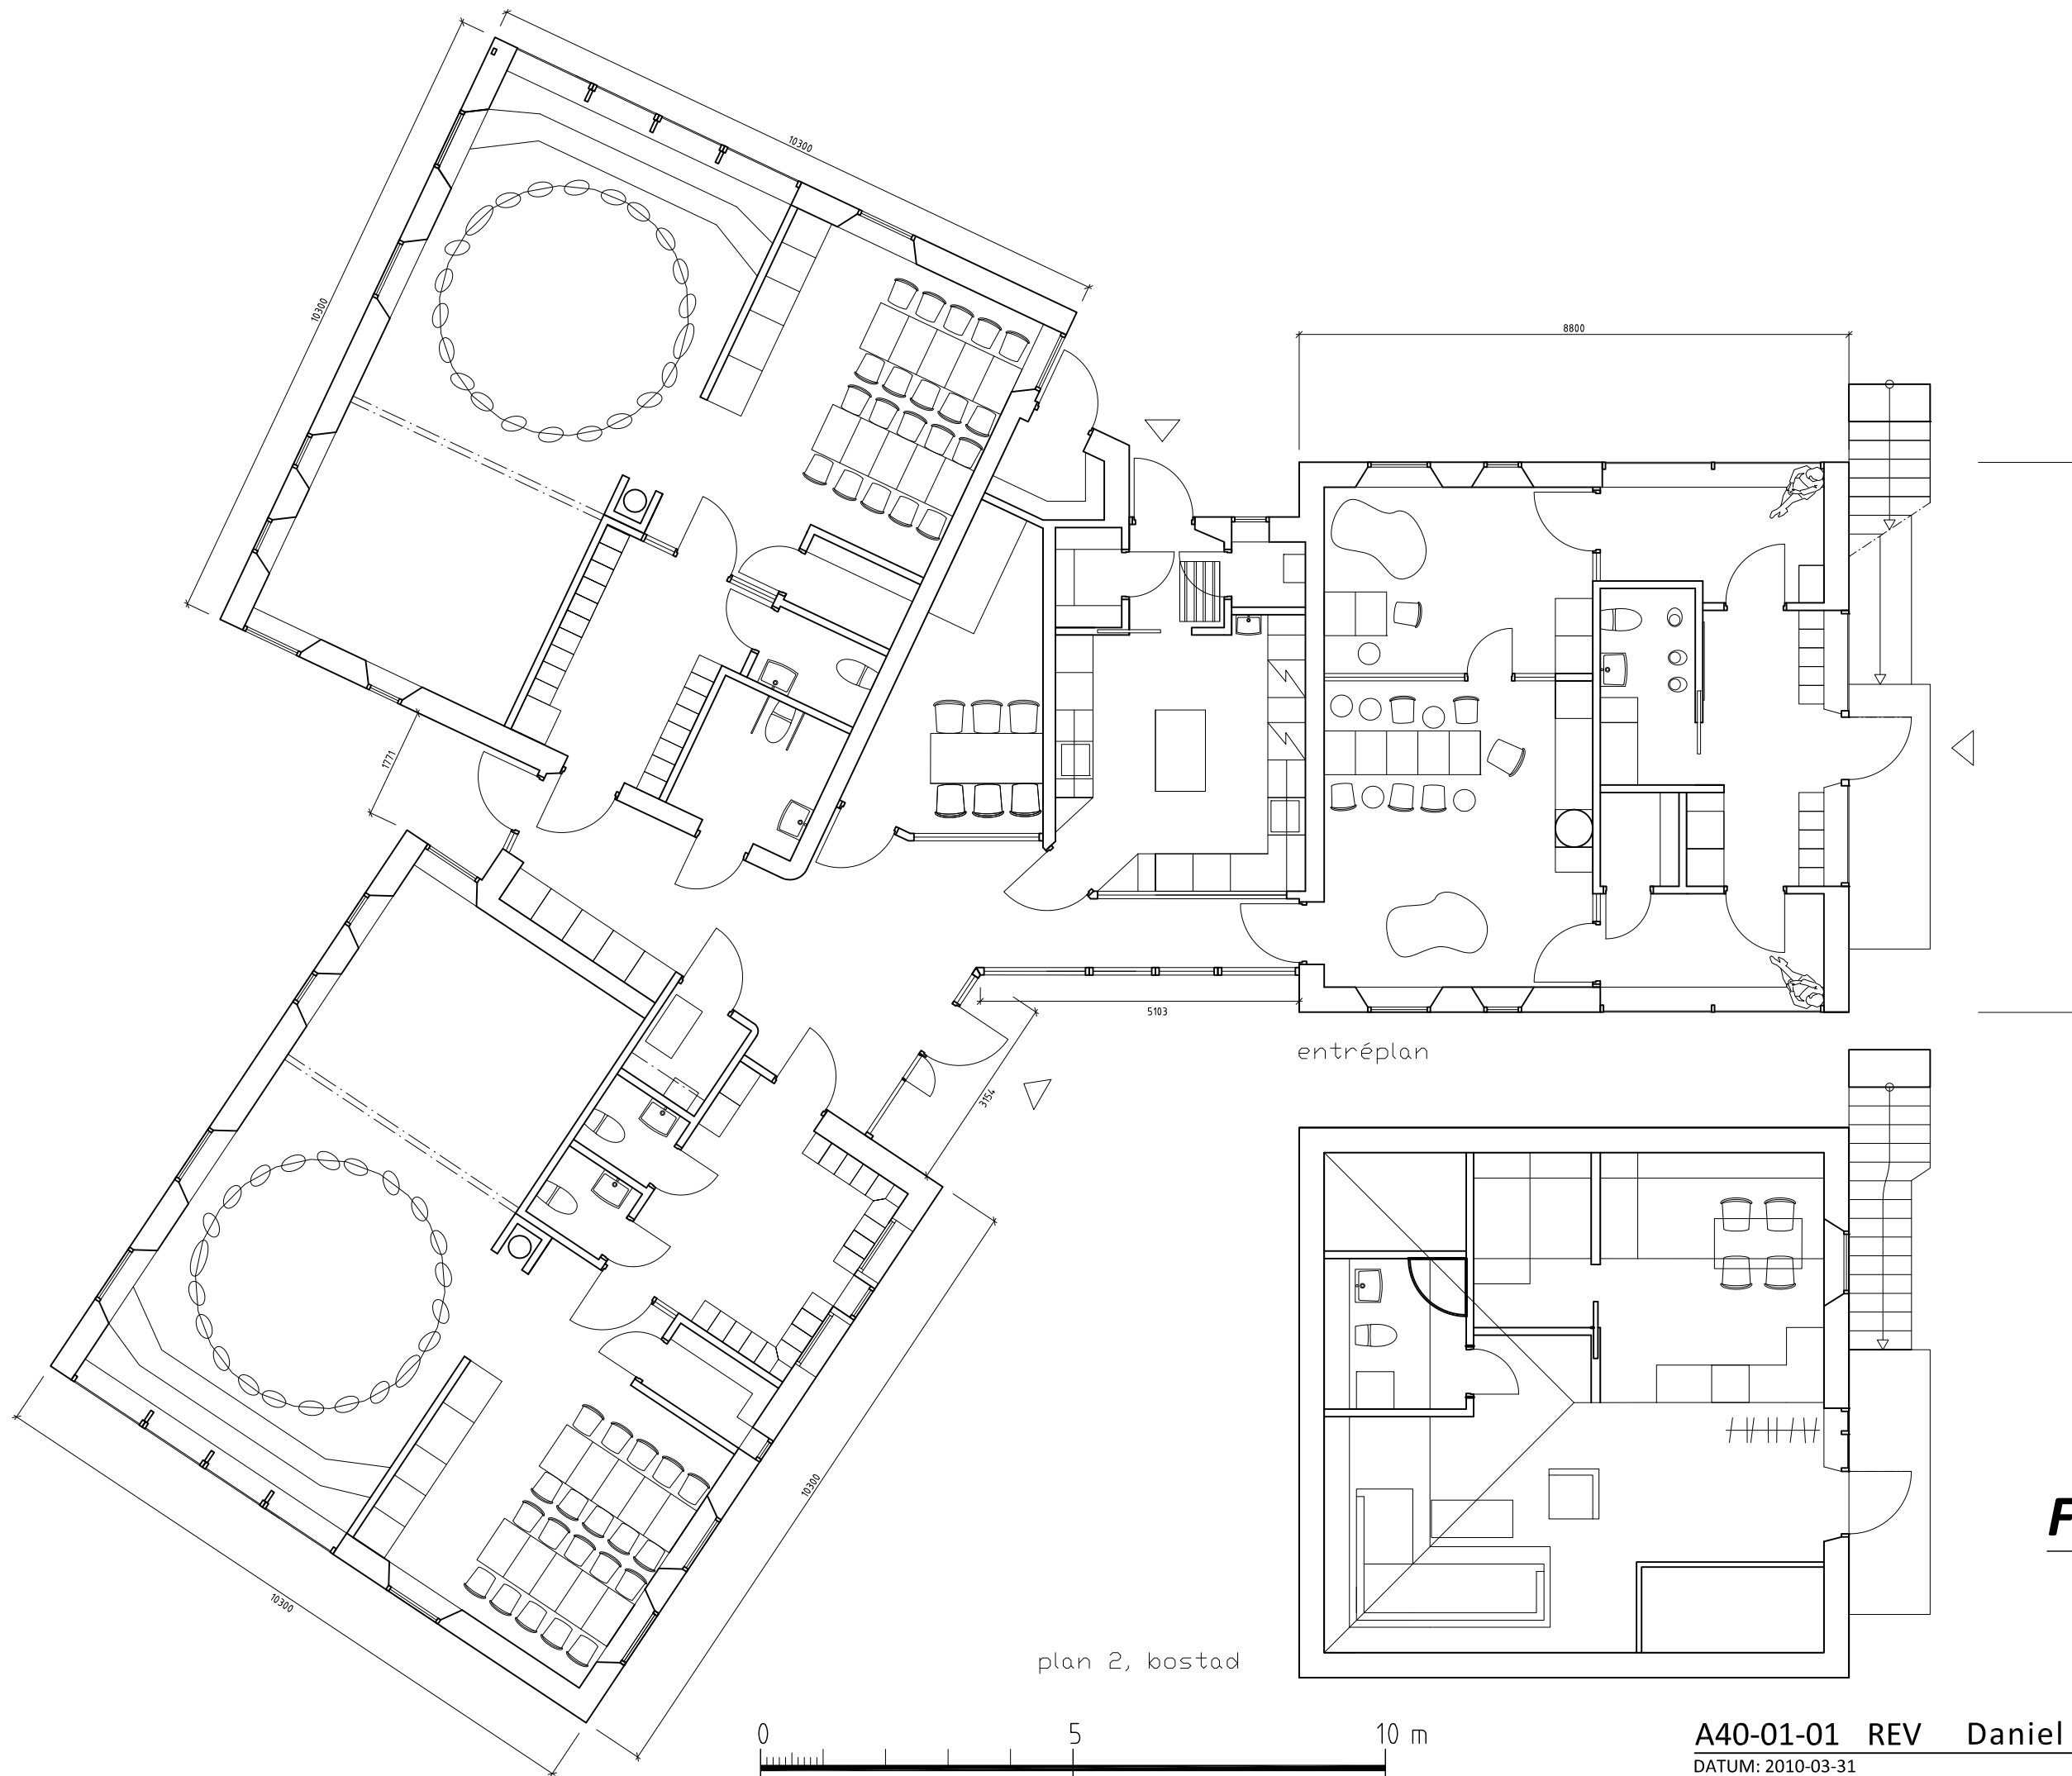

BYGGKLOSSEN 1
Förskolan Fröet
ENTRÉPLAN &
PLAN TVÅ (BOSTAD)
1:100 (A3)

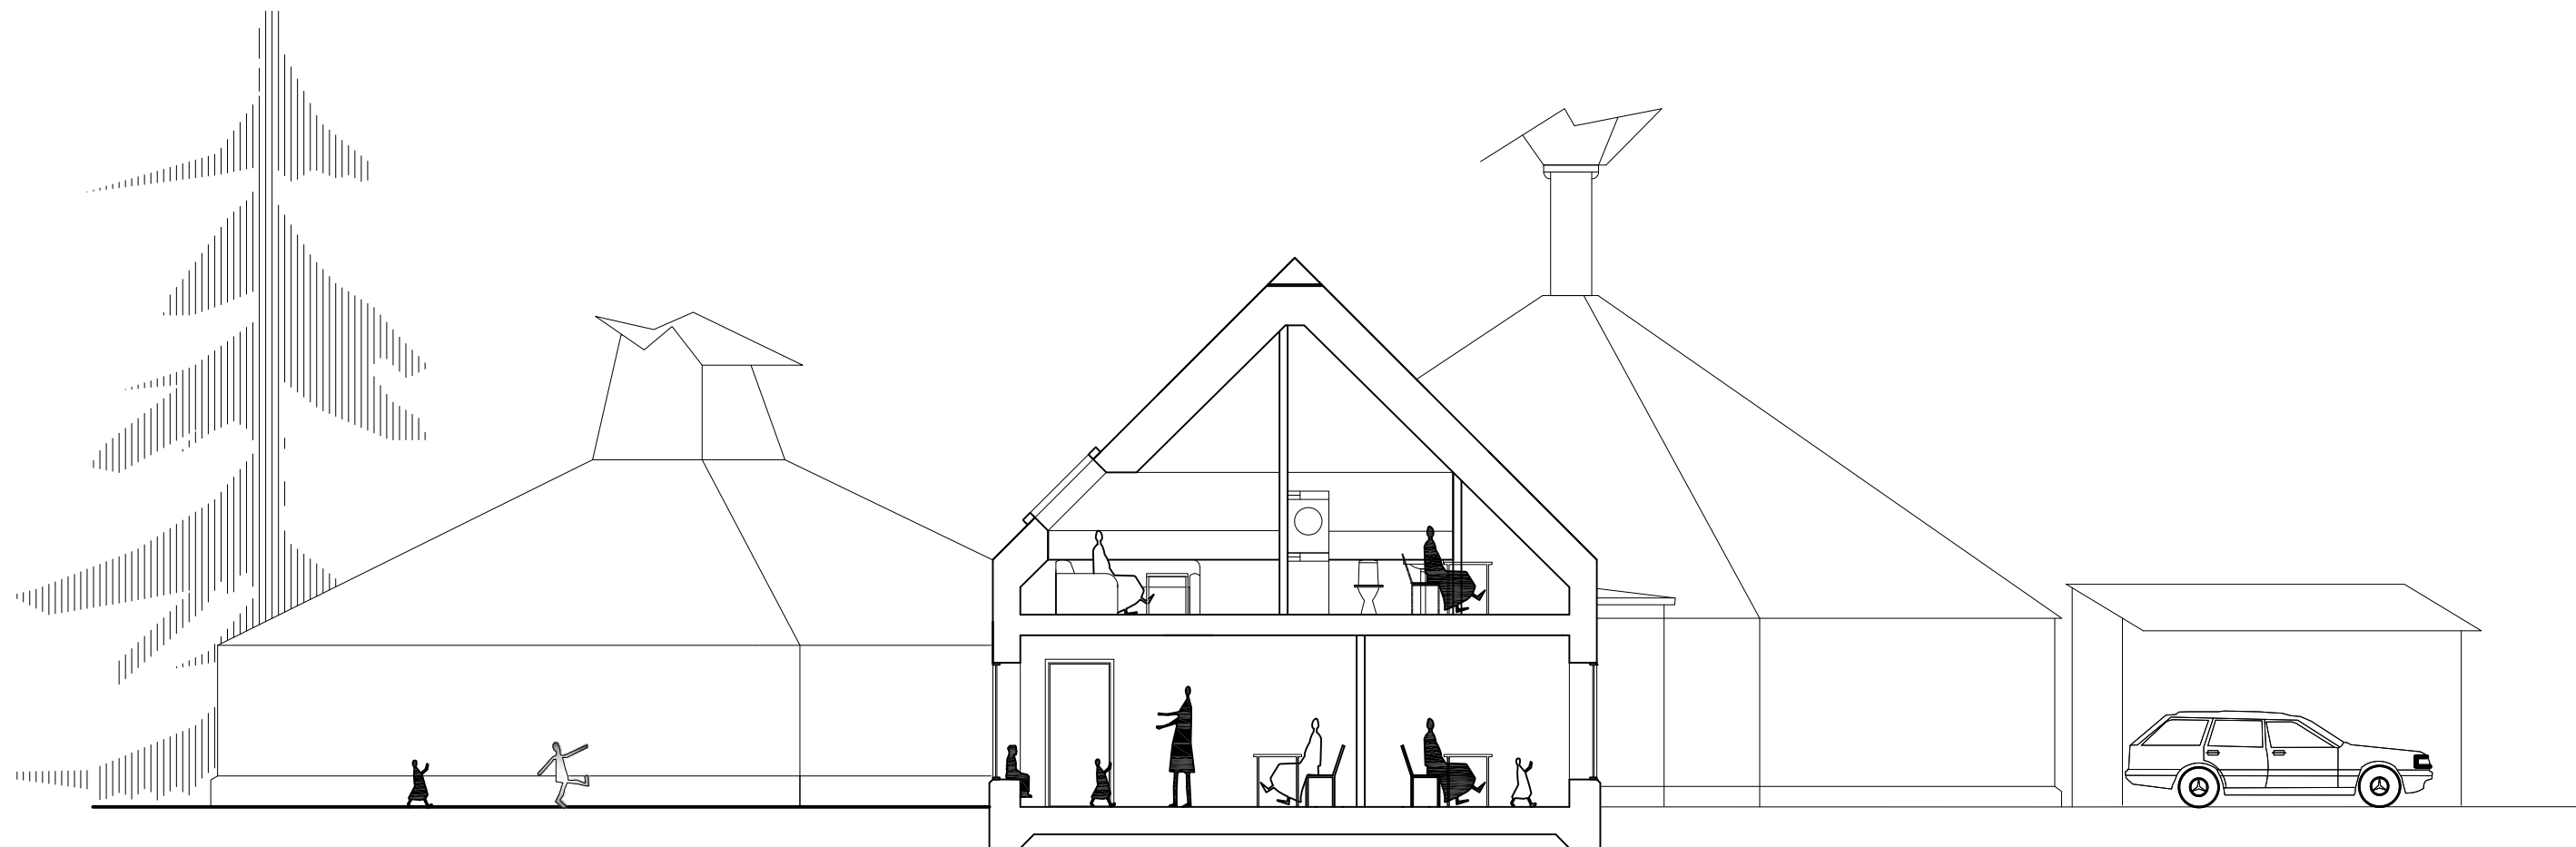

FASAD MOT VÄSTER

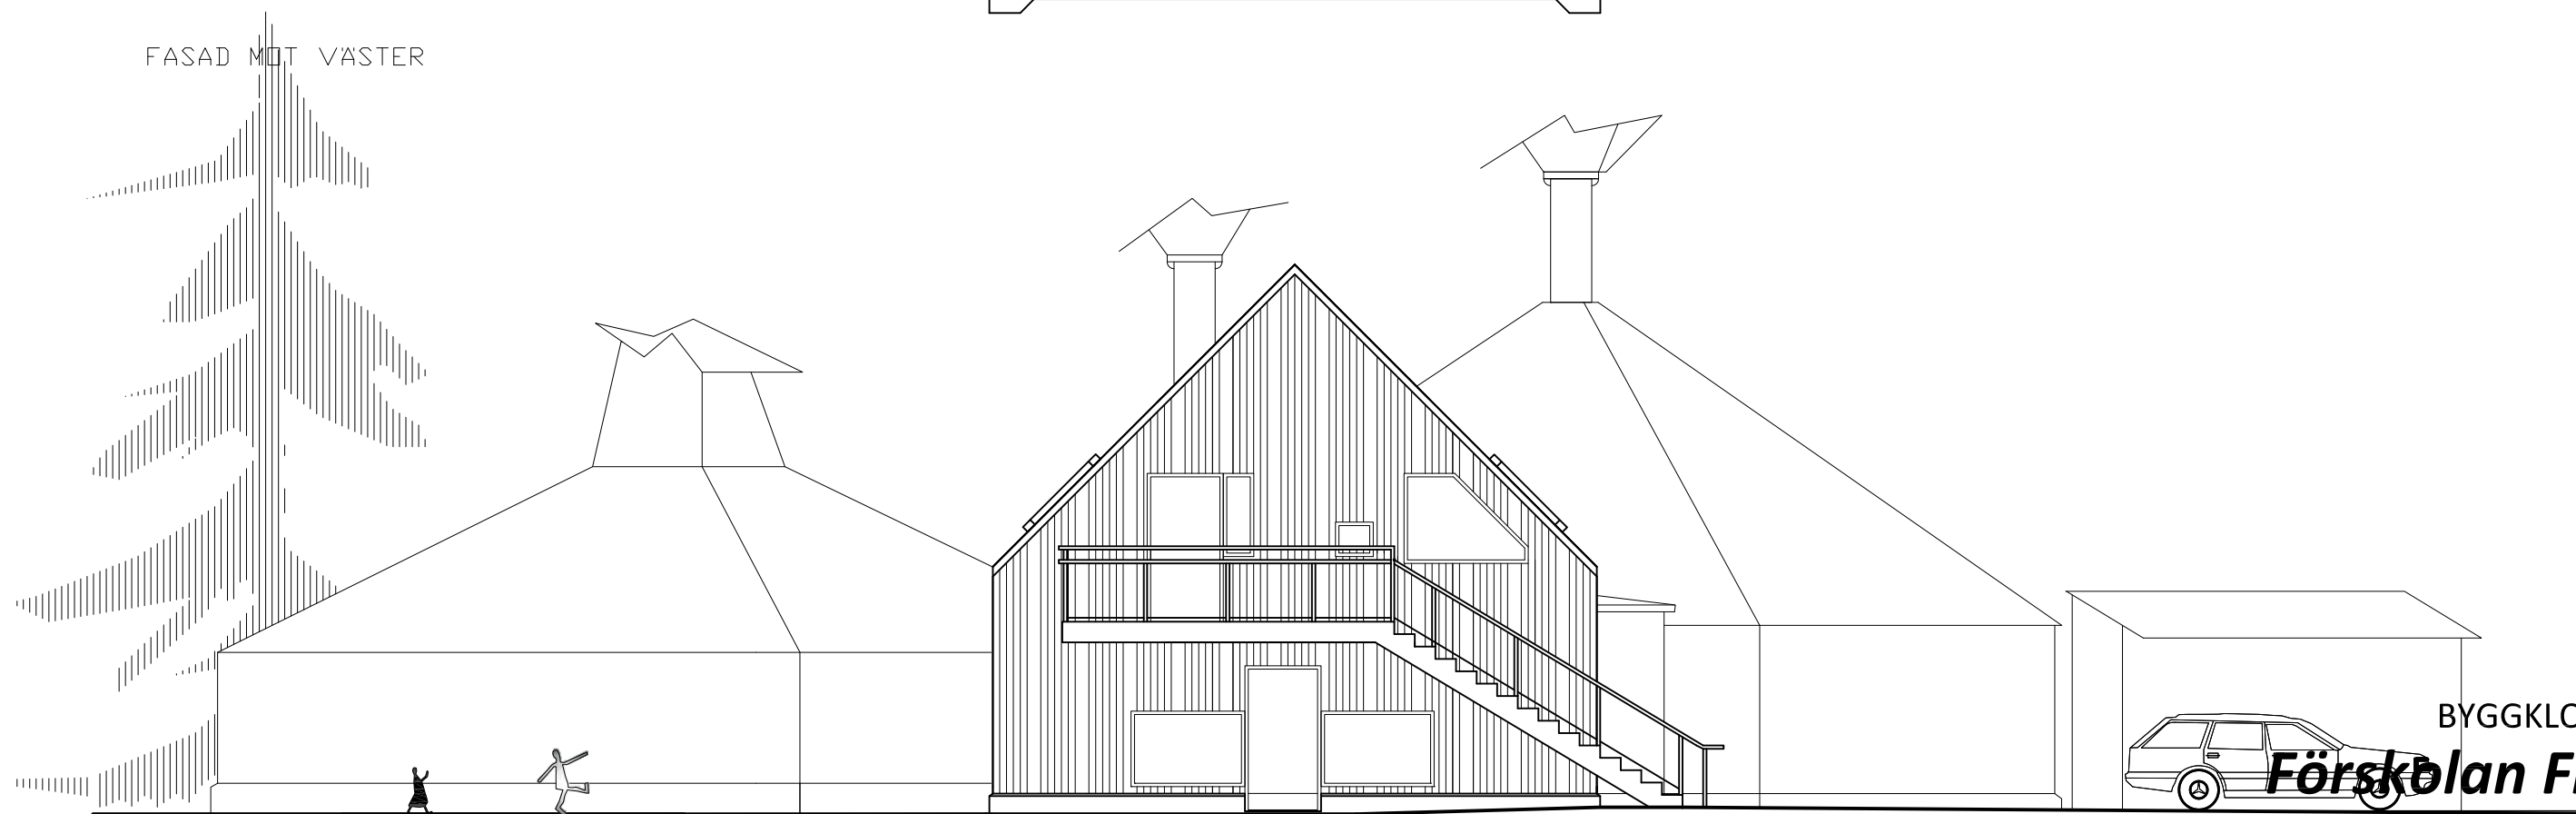

FASAD MOT ÖSTER

ENTRÉ KÖK




BYGGKLOSSEN 1

Förskolan Fröet


FASADER LINFRÖET

1:100 (A3)

A40-01-01 REV Daniel Ängmo Arkitekt A MSA
DATUM: 2010-03-31 Arken SE Arkitekter AB

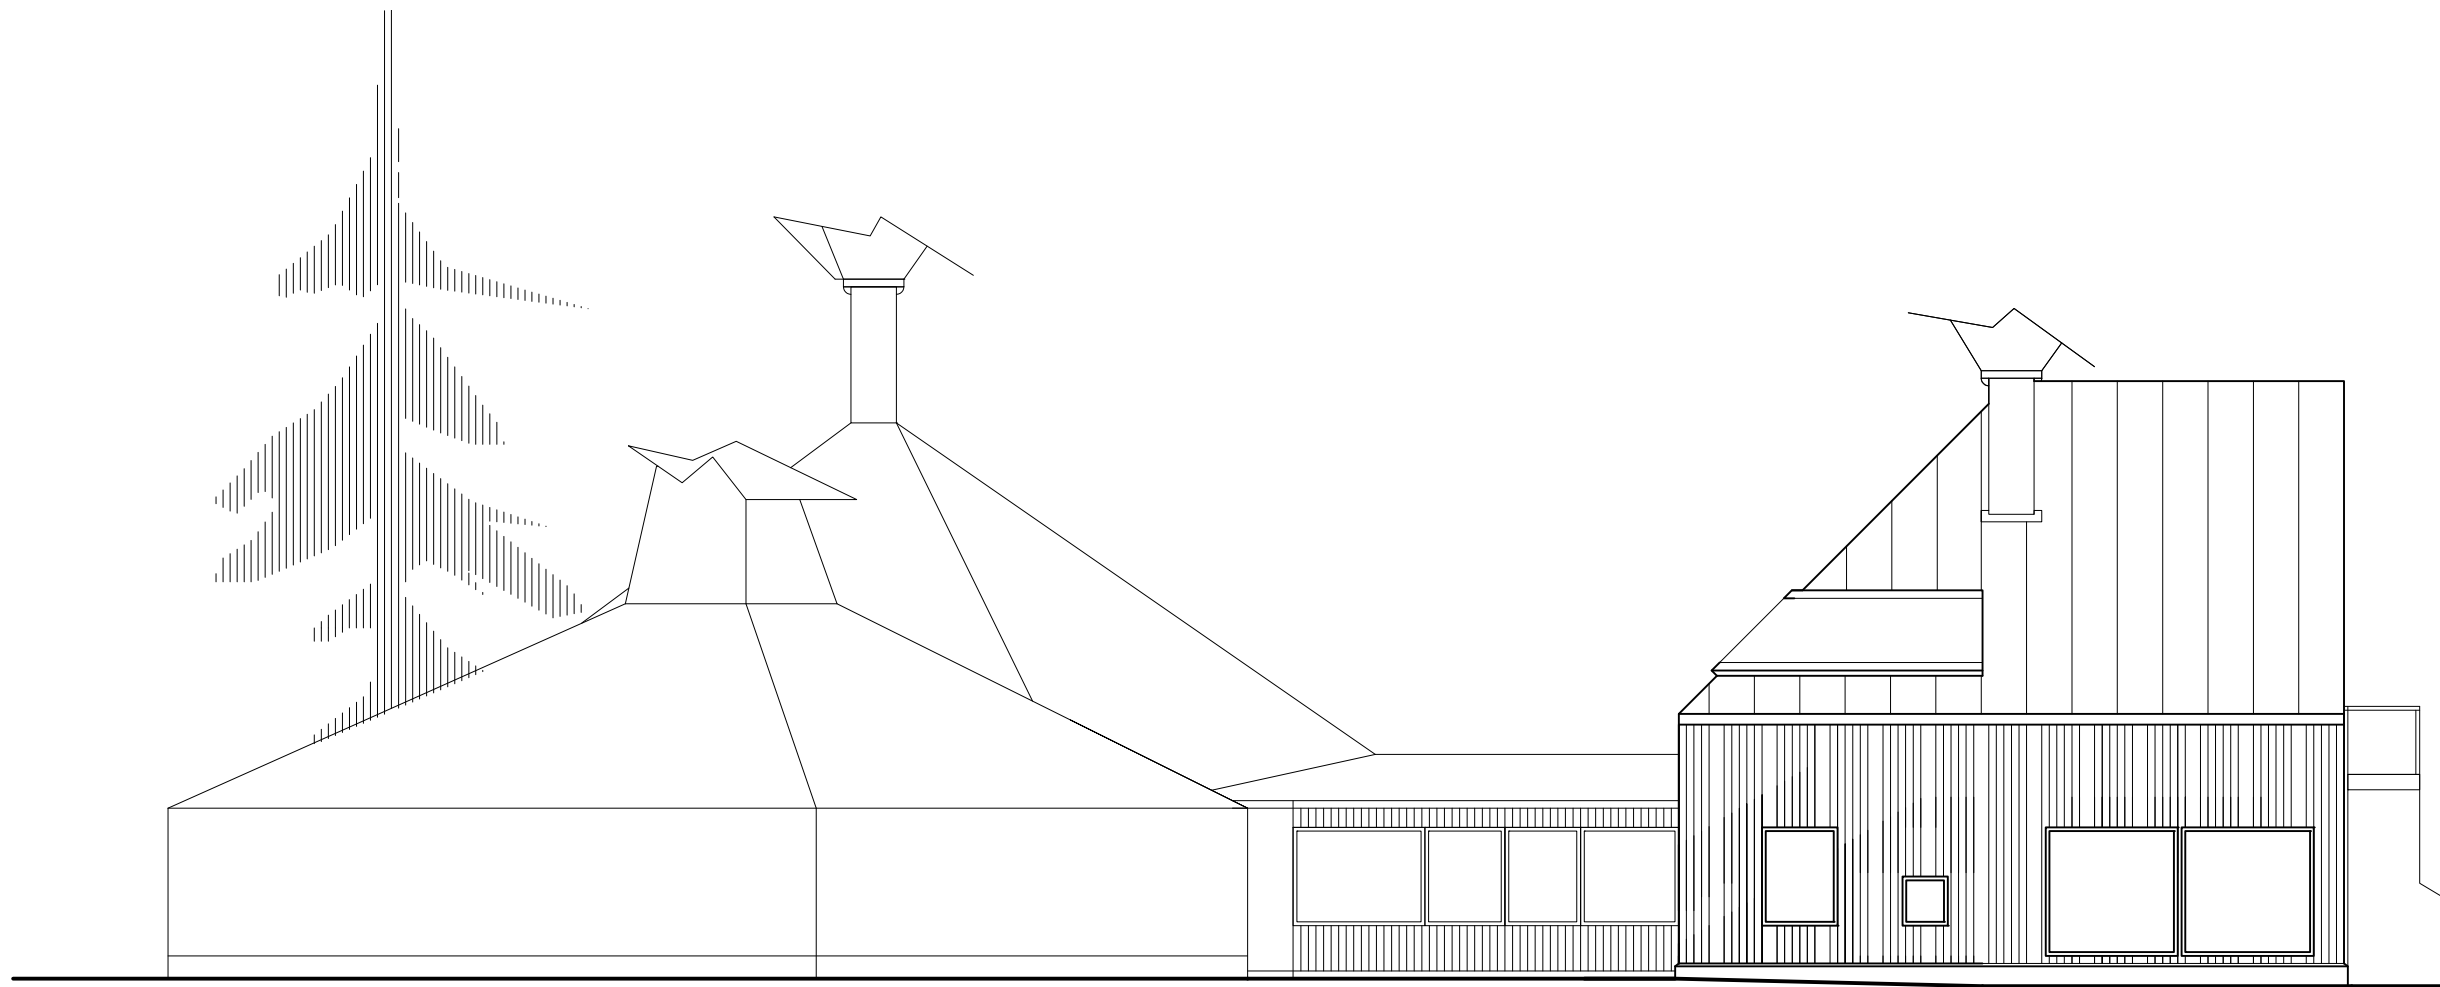

FASAD MOT VÄSTER

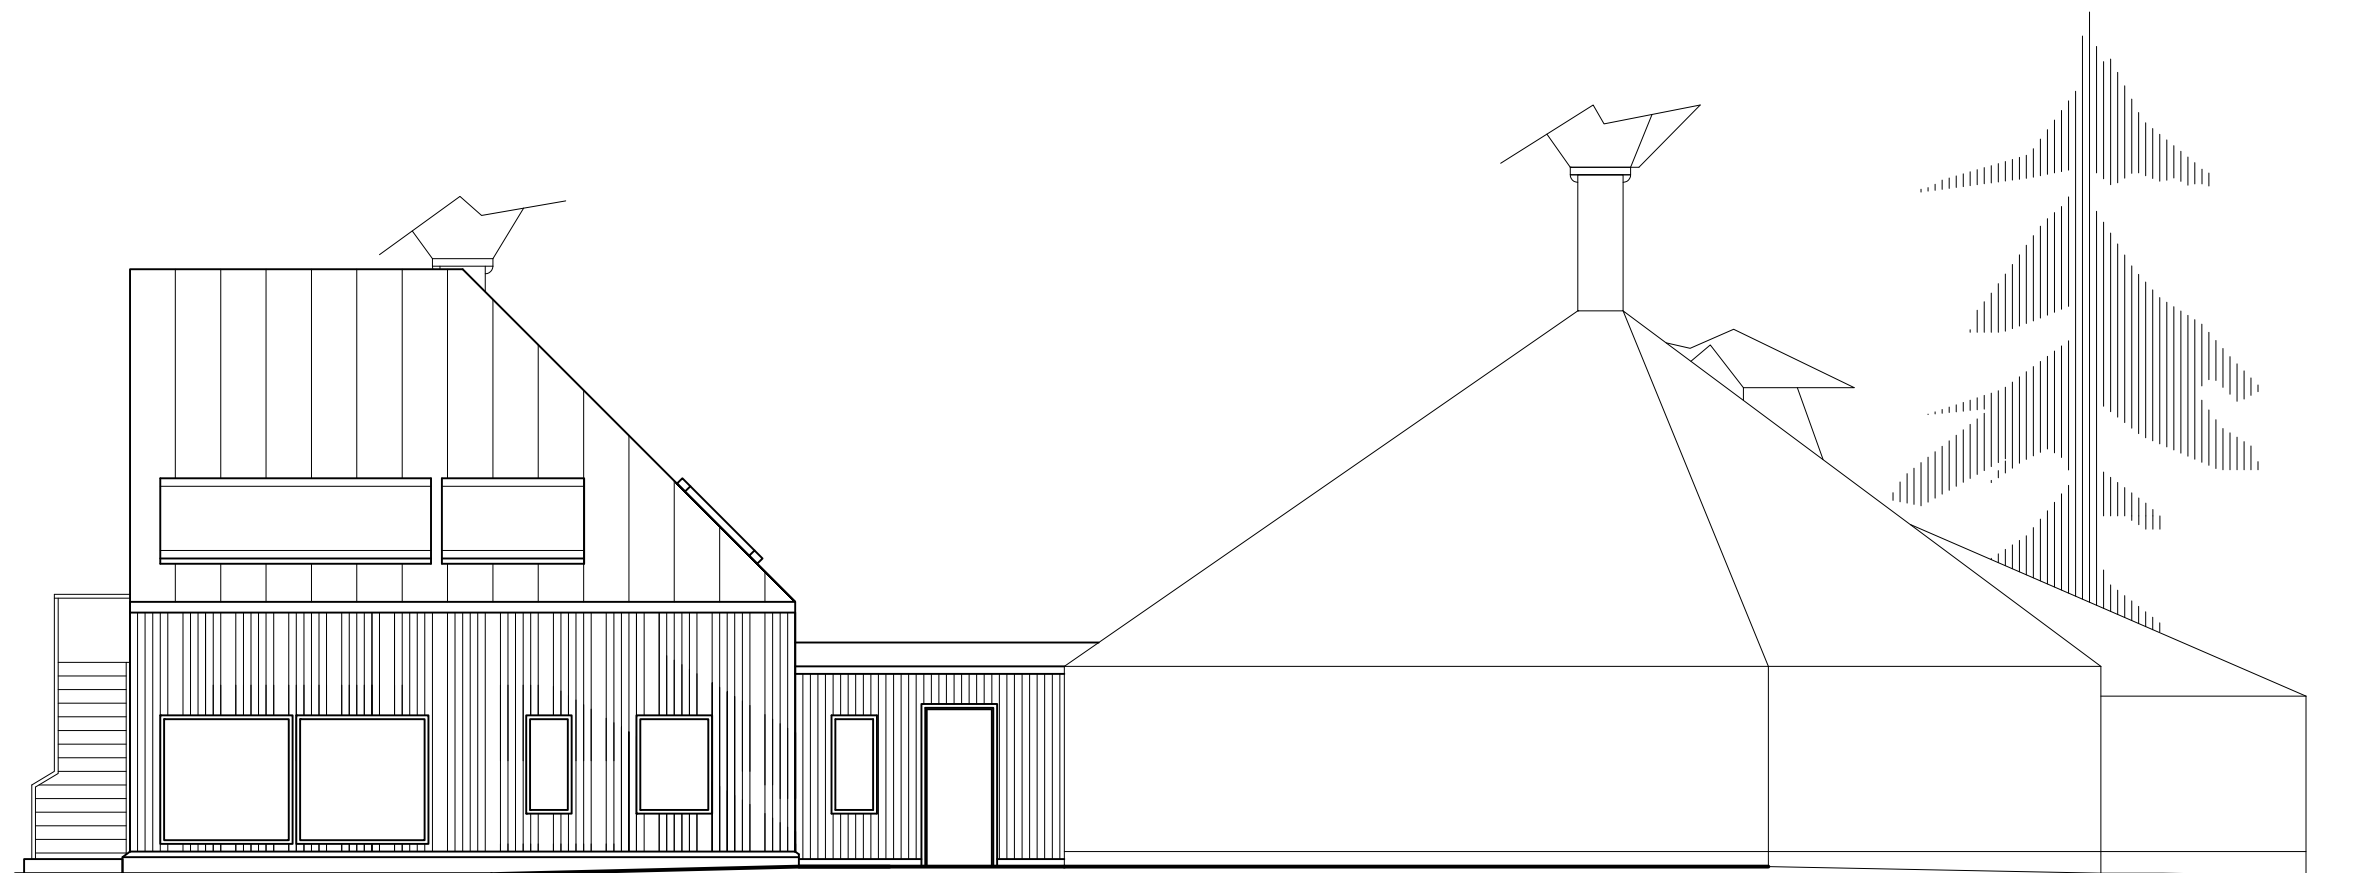


FASAD MOT ÖSTER

ENTRÉ KÖK



BYGGKLOSSEN 1
Förskolan Fröet
 FASADER LINFRÖET
 1:100 (A3)

A40-01-01 REV Daniel Ängmo Arkitekt A MSA
 DATUM: 2010-03-31 Arken SE Arkitekter AB

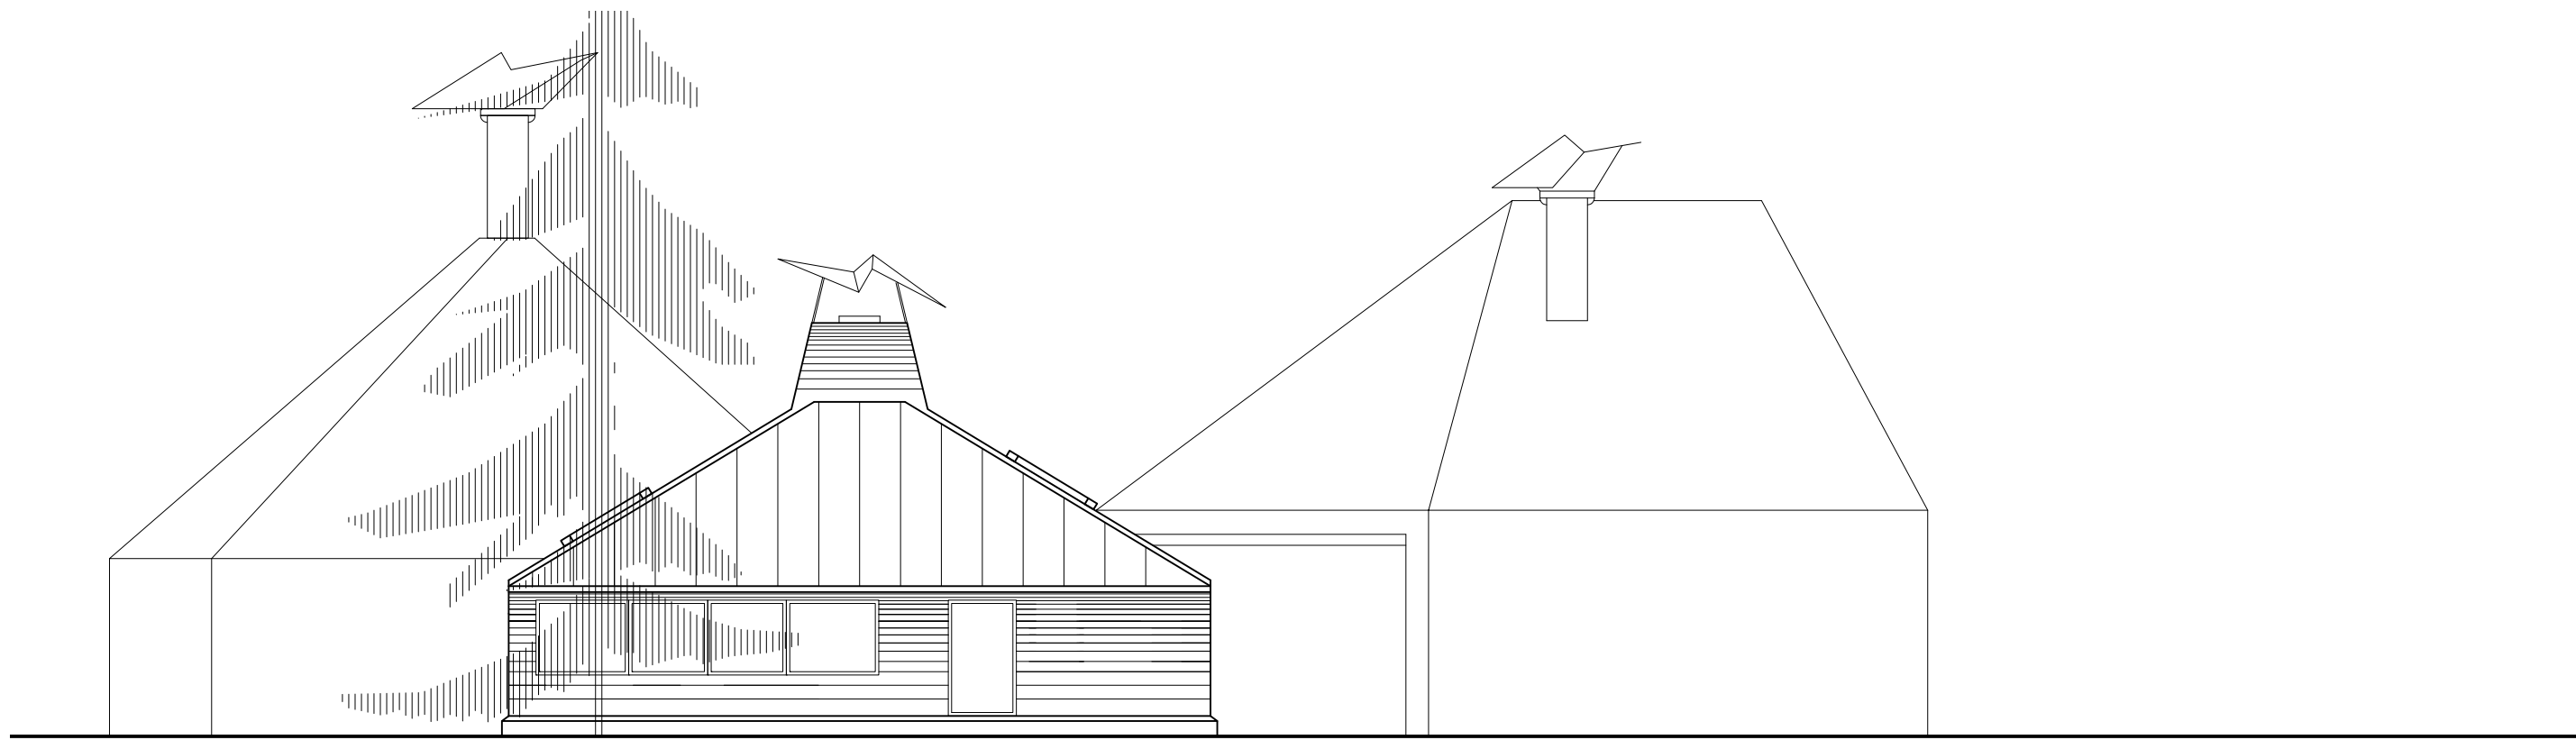

FASAD MOT VÄSTER



FASAD MOT ÖSTER

ENTRÉ SOLROS- och
VALMOFRÖET

BYGGKLOSSEN 1


Förskolan Fröet

FASADER SOLROSFRÖET

1:100 (A3)



A40-01-01 REV Daniel Ängmo Arkitekt A MSA
DATUM: 2010-03-31 Arken SE Arkitekter AB

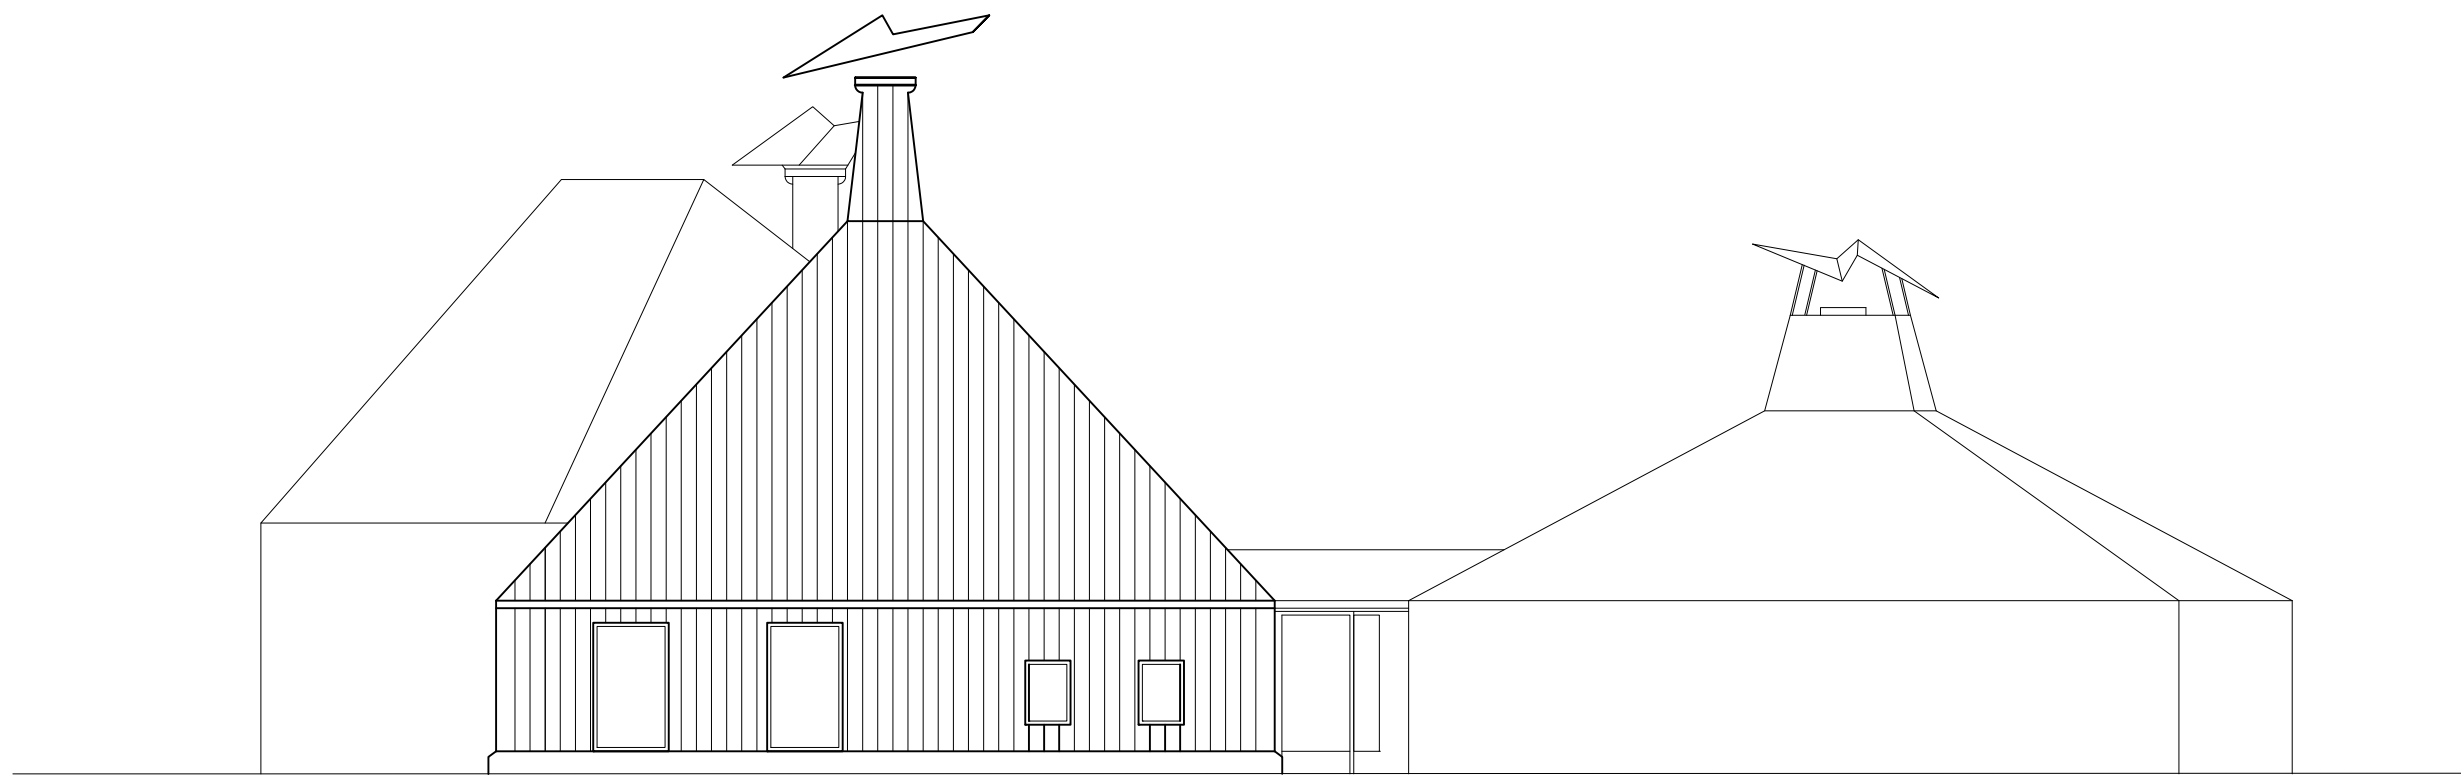


FASAD MOT NORR

ENTRÉ FRÅN BAKGÅRDEN

BYGGKLOSSEN 1
Förskolan Fröet
FASADER VALLMOFRÖET
1:100 (A3)



A40-01-01 REV Daniel Ängmo Arkitekt A MSA
DATUM: 2010-03-31 Arken SE Arkitekter AB

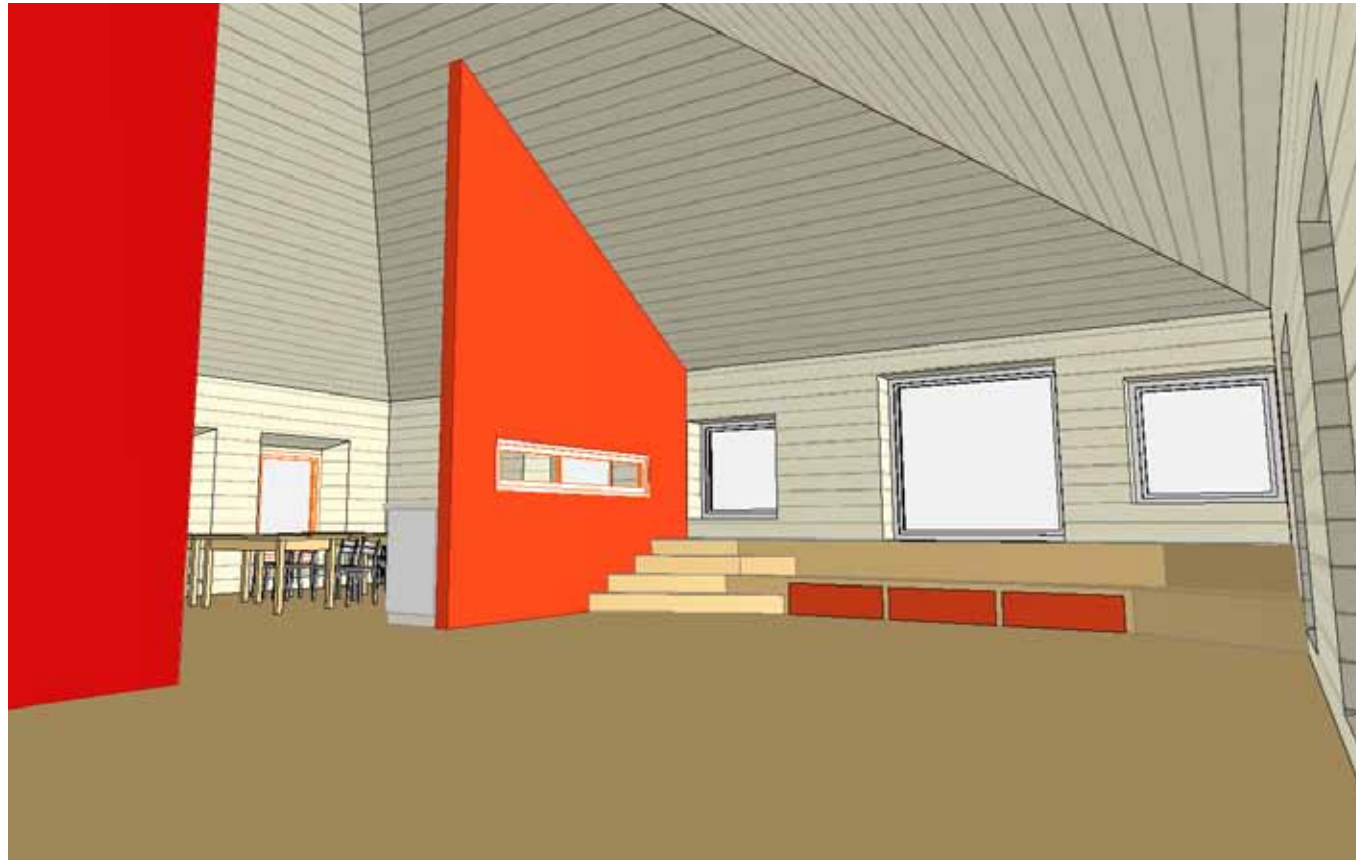

interiörbilder från samlingsrummet
in mot aktivitetsrum och kök



Detta presentationsmaterial
har satts samman av Daniel
Ängmo som ritat förskolan
och tagit fram underlag för
den detaljplan som Förskolan
Fröet bekostat.

Arkitekt
Daniel Ängmo arkitekt MSA
Arken SE Arkitekter AB
Hökens gata 2, 116 46 Stockholm
tel. 070-226 36 55

Kontaktperson
Vally Erlingsdotter
Förskolechef, Förskolan Fröet
Löwensväg 20, 153 36 Järna
tel. 070-6909776